


横須賀市文化会館大ホール 鏡等備品一覧

大ホール楽屋	化粧前鏡(据付け) ※は備付け		その他備品	備考	
	サイズ(縦×横)cm	数量			
第1楽屋(1階)	60×45 75×50 ※150×60(キャスター付姿見)	10枚	エアコン×1 モニター×1 洗面台×2 流し台×1 畳×1畳、ハンガーラック×1	*各楽屋に据付鏡と同数の丸椅子が備え付けてあります。  その他備付備品 <b>1F</b> ・コインロッカー(15人用)  <b>2F</b> ・折畳椅子×15 ・座布団×約40 ・上敷×10  ※急須・湯呑など楽屋事務室にございます。	
定員：10名 面積：17㎡		1枚 1枚			
第2楽屋(1階)	60×45 75×50 ※150×60(キャスター付姿見)	12枚	エアコン×1 モニター×1 洗面台×2 流し台×1 畳×1畳、ハンガーラック×1		
定員：15名 面積：25㎡		1枚 1枚			
第3楽屋(2階)	60×45 75×50 ※150×60(キャスター付姿見)	15枚	エアコン×1 モニター×1 洗面台×2 流し台×1 畳×1畳、ハンガーラック×1		
定員：25名 面積：34㎡		1枚 1枚			
第4楽屋(2階)	60×45 75×50 ※120×45(キャスター付姿見)	11枚	エアコン×1 モニター×1 洗面台×2 流し台×1 畳×1畳、ハンガーラック×1		
定員：15名 面積：23㎡		1枚 1枚			
第5楽屋(2階)	60×45 75×50 ※140×30(脚付姿見)	5枚	エアコン×1 モニター×1 洗面台×1 流し台×1 畳×1畳、ハンガーラック×1		
定員：5名 面積：14㎡		1枚 1枚 1枚			
楽屋事務室(1階)	鏡なし	テーブル×1、長机×2 折たたみ椅子×4 電気ポット×2、 冷蔵庫×1		エアコン×1 モニター×1 流し台×1	
面積：16.5㎡					
臨時楽屋(※2階)	※140×30 (脚付姿見)	長机×4、 折たたみ椅子×25 コインロッカー(6人用)		空調(セントラル) モニターなし	
面積：54㎡ ※食堂連絡通路横					
1階手洗い	男	和式×1	女	和式×1	
2階手洗い	男	男子用×2、洋式×1	女	洋式×1	
シャワー室	シャワー×1		浴槽なし		有料(300円)
浴室	シャワー×1		浴槽×1		有料(500円)

## 楽屋 2階

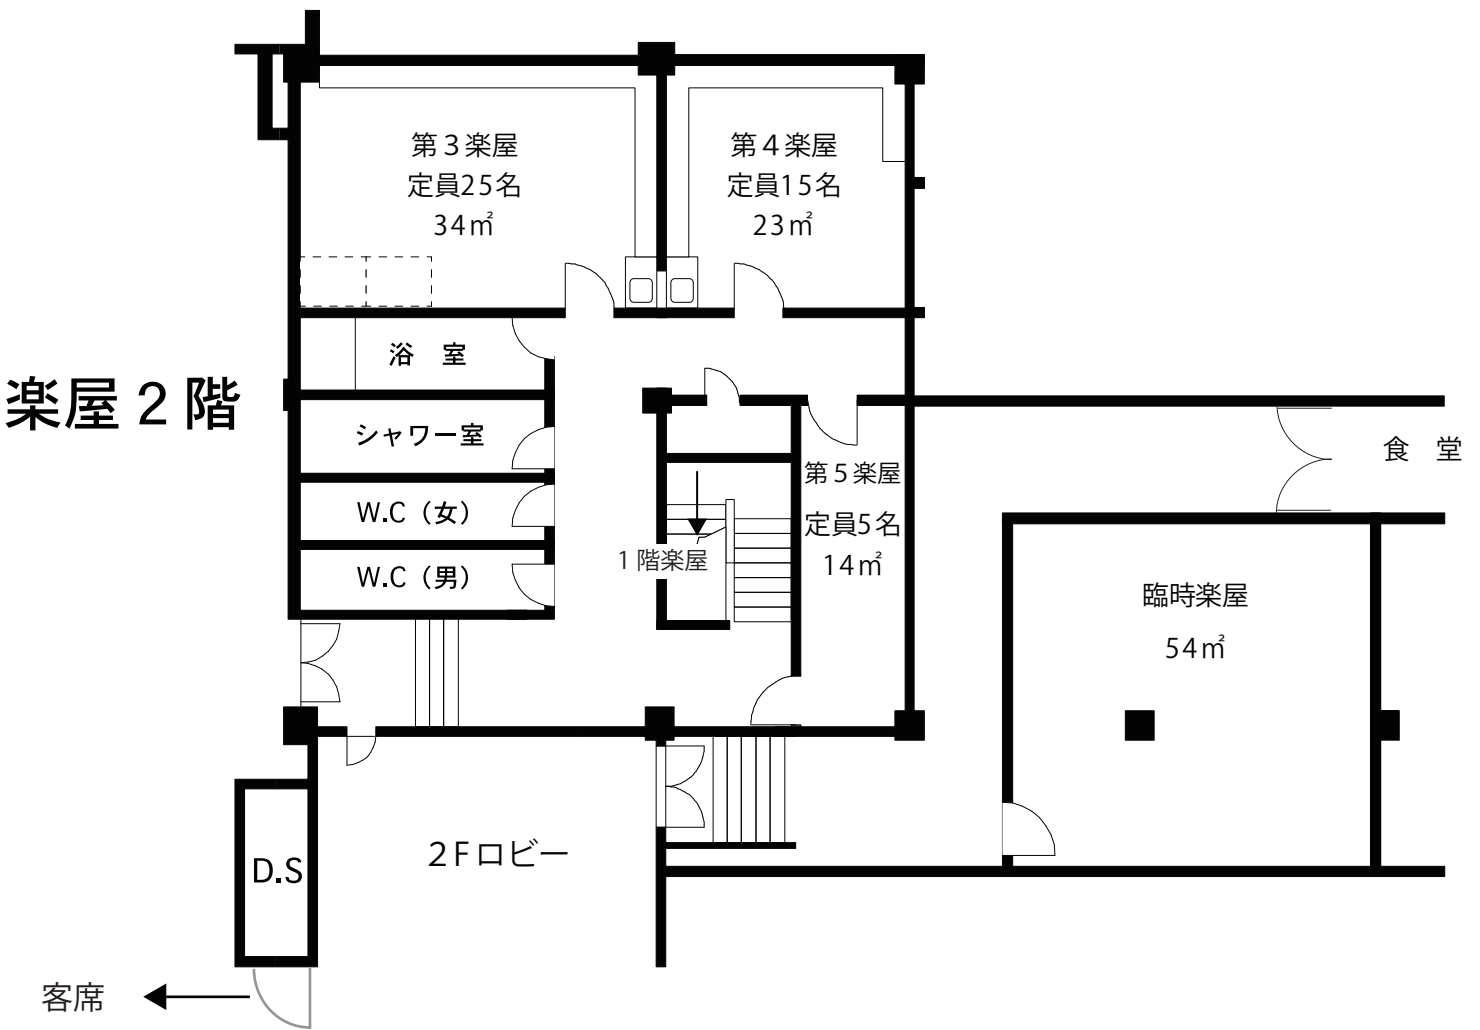

## 楽屋 1階

