

# 横須賀市文化会館 大ホール舞台バトン配置図 1/100


〒238-0016

〒238-0016

神奈川県横須賀市深田台50

Tel 046-823-2950 Fax 046-823-6547

バトン名称	長さ	飛切高さ
水平幕	16.0m	7.0m
大黒幕	16.0m	7.0m
バトン9	14.0m	14.6m
バトン8	14.0m	14.6m
バトン7	14.0m	14.1m
UHLバトン (文字幕共吊・高さ3.13m)	13.7m	7.4m
正面反射板		8.1m
バトン6-2	11.5m	14.5m
バトン6-1	10.8m	14.5m
第2天井後吊	11.5m	14.0m
第4サスペンションライト	11.5m	7.8m
松羽目	13.7m	8.6m
第3袖幕		固定
中黒幕	18.6m	7.3m
スクリーン	13.7m	7.4m
バトン5	13.6m	14.4m
第2天井反射板		8.8m
第3サスペンションライト	14.8m	8.2m
一文字幕 (高さ3.0m)	14.8m	11.3m
中割幕 (高さ7.5m)	14.8m	6.6m
第1天井後吊	13.3m	14.2m
第2袖幕		固定
バトン4	13.6m	14.6m
バトン3	13.6m	14.6m
第2サスペンションライト	12.6m	8.3m
一文字幕 (高さ3.0m)	18.6m	11.4m
バトン2	18.6m	14.6m
バトン1	18.6m	14.5m
第1天井反射板		8.6m
第1サスペンションライト	14.4m	8.4m
第1ボーダーライト	14.4m	8.1m
第1袖幕		固定
一文字幕 (高さ3.6m)	18.6m	11.0m
暗転幕	18.6m	7.3m
第2緞帳	18.6m	7.35m
第1緞帳	18.6m	7.35m

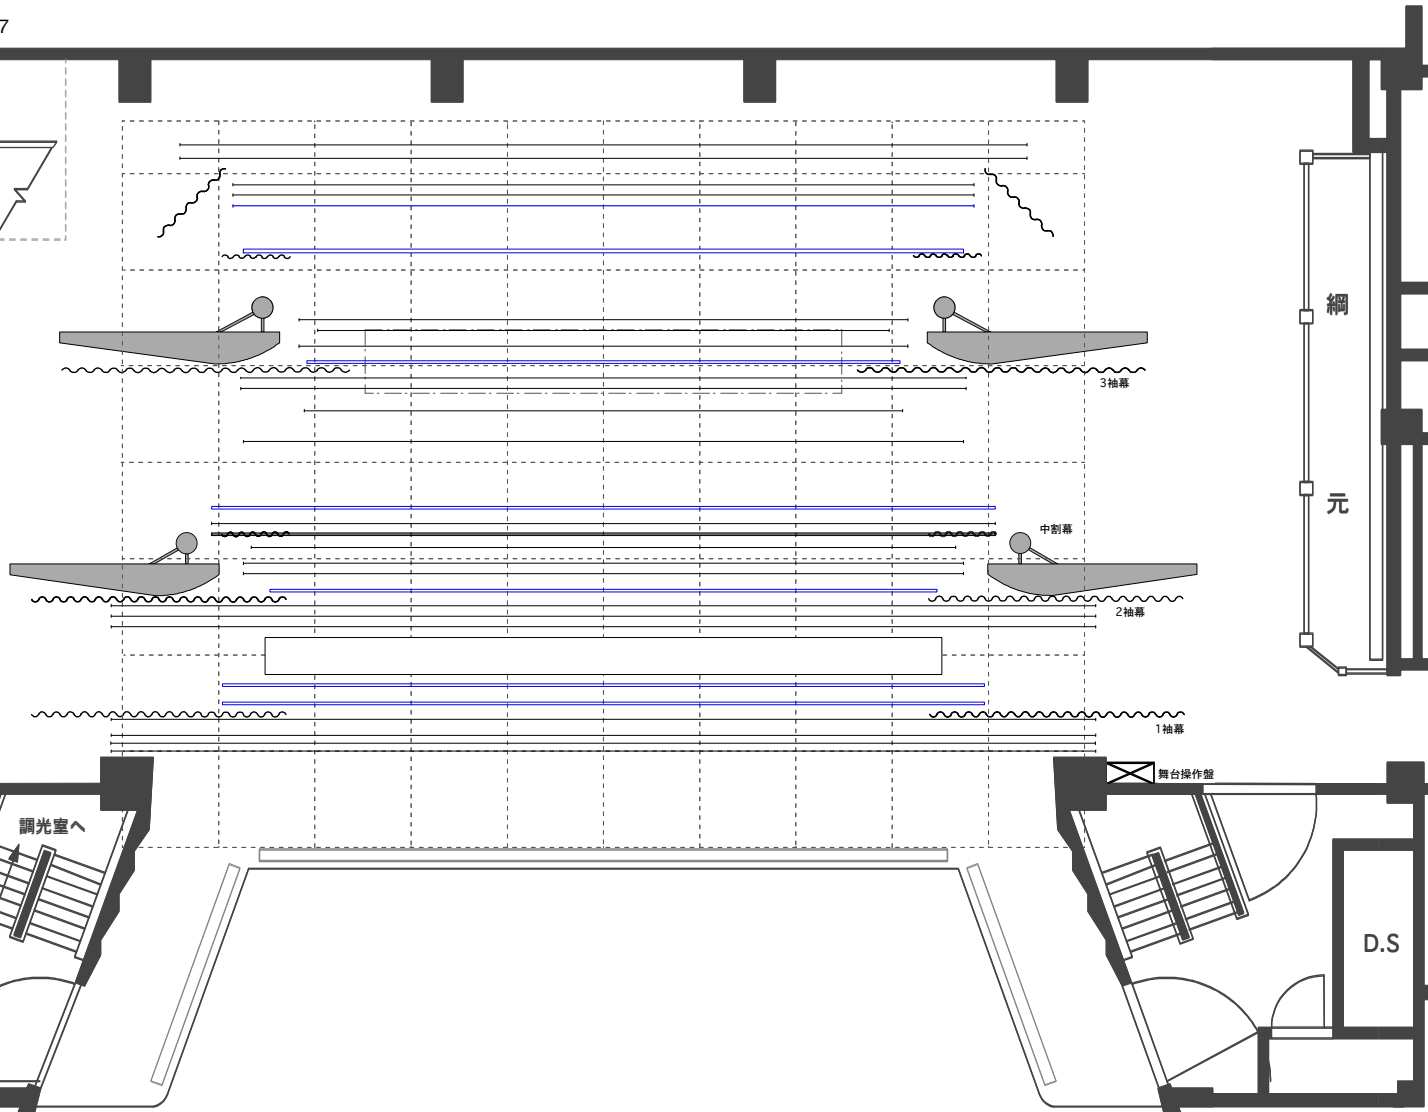

- 水平幕
- 大黒幕
- バトン 9
- バトン 8
- バトン 7 (照明用バトン/墨球)
- UHLバトン
- 正面反射板 (電動)
- バトン 6.2
- バトン 6
- 第2天井反射板 後吊バトン (電動)
- 第4サスペンションライト
- 松羽目
- 中黒幕
- スクリーン (電動)
- バトン 5
- 第2天井反射板 (電動)
- 第3サスペンションライト
- 一文字幕
- 中割幕
- 第1天井反射板 後吊バトン (電動)
- バトン 4
- バトン 3
- 第2サスペンションライト
- 一文字幕
- バトン 2
- バトン 1
- 第1天井反射板 (電動)
- 第1サスペンションライト
- 第1ボーダーライト
- 一文字幕
- 暗転幕
- 第2緞帳
- 第1緞帳

間口 17m (9.4間)

奥行 14m (7.8間)

高さ 7.5m (4.2間)

推奨文字高さ 21尺