


舞台間口前 (8.4m) プロセミアム高 2.58m
 舞台間口奥 (7.8m) プロセキアム天井 3.0m
 舞台奥行き (3.0m)
 舞台高 (0.46m)

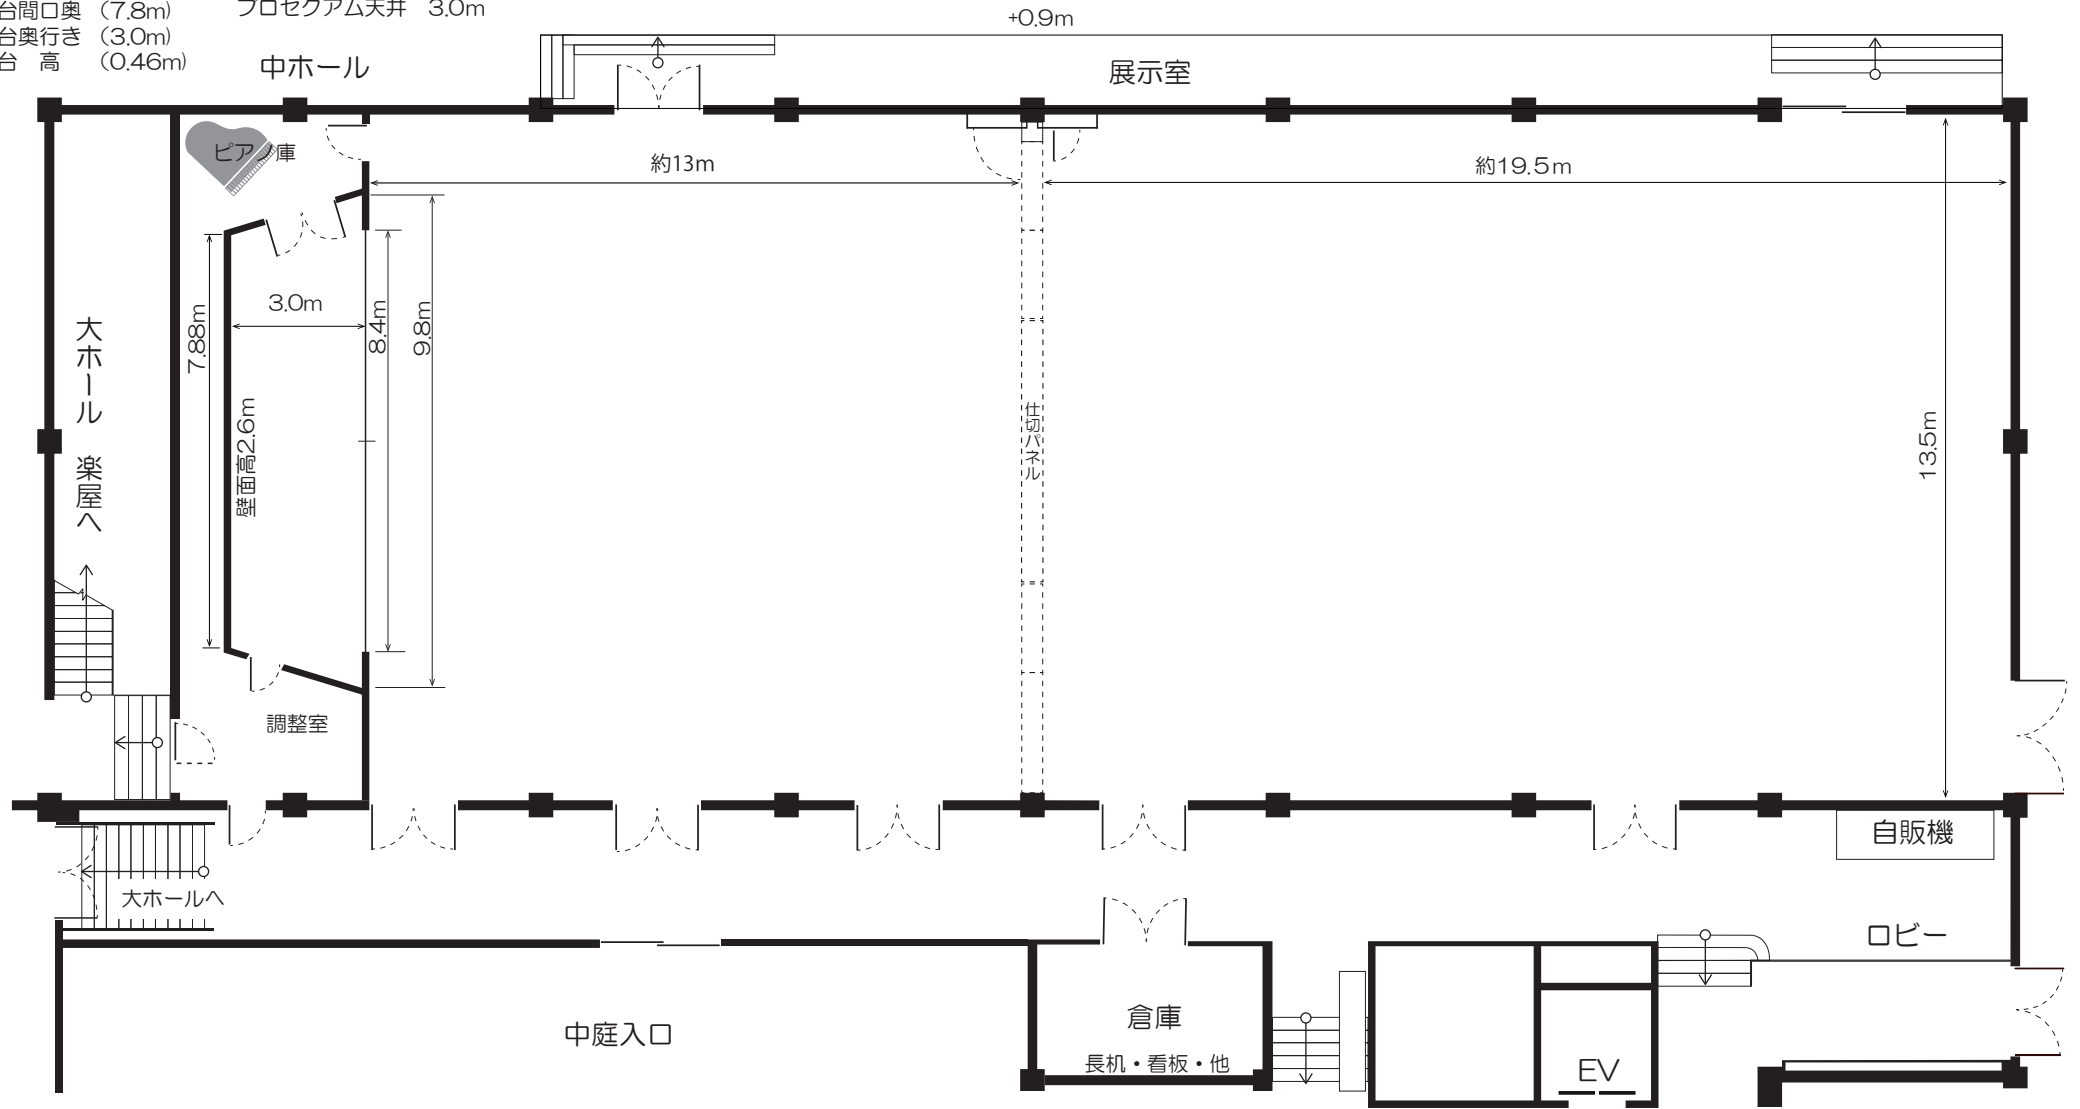

中ホール備品
 演 台 W 150 x D 76 x H 90
 花 台 W 50 x D 50 x H 59
 司会台 W 50 x D 45 x H 100
 (天板 w44 x d31 x h 90)
 めくり台 W 25 x H 122 x 1台
 黒 板 W 180 x H 120 x 1枚
 ホワイトボード W 180 x H 120 x 1枚

中ホール備品
 ピアノ (ヤマハC-3B)
 ピアノ椅子 (背付) x 3
 指揮台 W 85 x D 64 x H 24
 譜面台 20本
 椅 子 250脚 (常設114脚)

展示室備品
 ホワイトボード
 W 180 x H 120 x 1枚
 展示パネル
 旧タイプ(180x180 自立キャスター式) x 14枚
 新タイプ(180x120 連結組立式) x 20枚 (円座/キャスター)
 椅 子 50脚

中・展共用備品 (倉庫)
 長 机 100本
 平 台 3 x 6 x 2枚
 4 x 6 x 2枚
 簡易ステージ x 1枚 (階段2本付)
 (W 2.4m x D 1.8m x H 0.4m)
 立看板 W60cm H180cm x 2枚
 W60cm H150cm x 2枚